

Deckensystem

Metalllangfeldplatten

Einlegemontage aufliegend

auf T-Bandraster Längsbandraster und Querbandraster

GEIPEL®

Genex-Vertrieb Ltd. & Co. KG


Molbitzer Weg 1 07806 Neustadt / Orla

Tel.: +(49)36481-2060 e-Mail: info@geipel-genex.de

Fax: +(49)36481-20636 Internet: www.geipel-genex.de



Mitglied im TAIM e. V. - Verband
Industrieller Metalldeckenhersteller

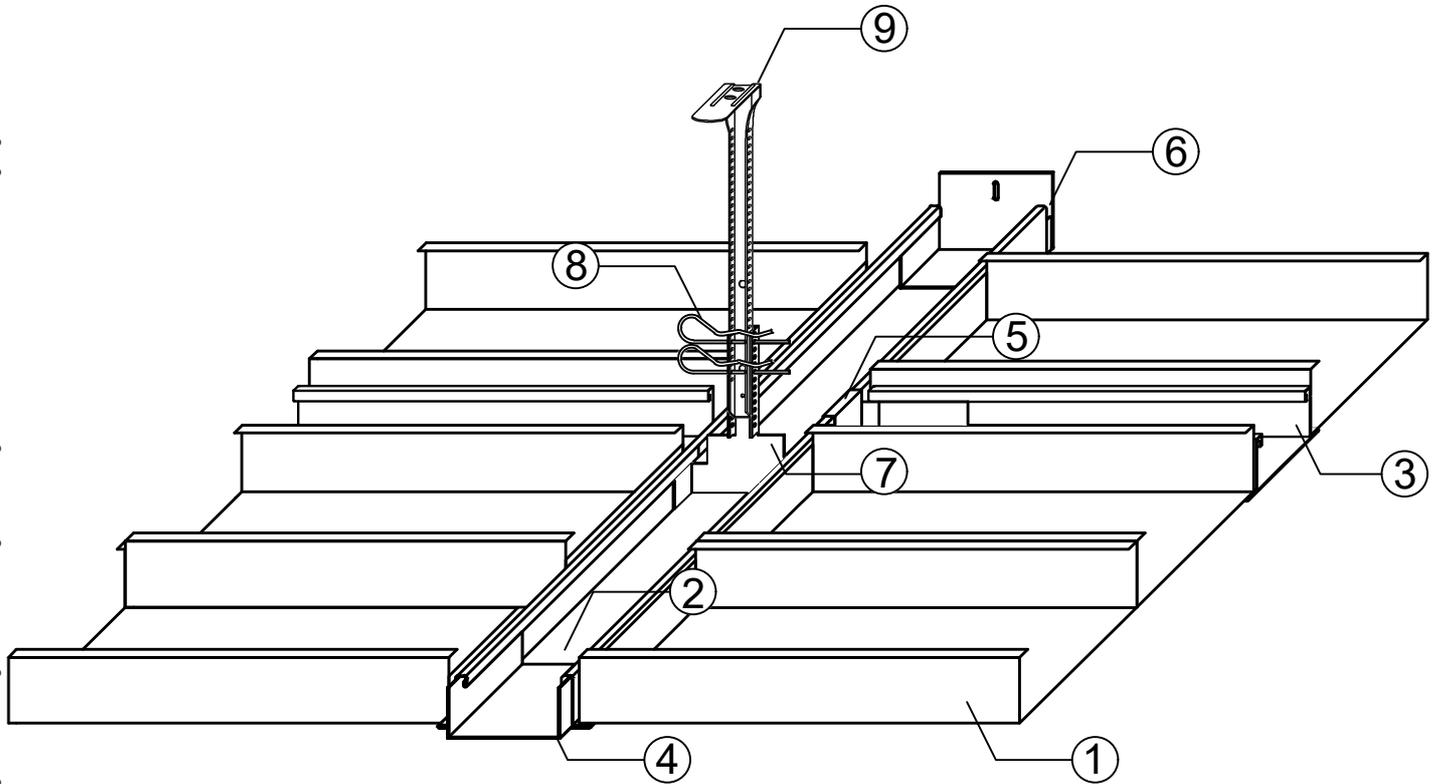

- ① Langfeldplatte
- ② T-Bandraster längs
- ③ T-Bandraster quer
- ④ Längsverbinder
- ⑤ Verbindungsschuh
- ⑥ Wandanschluß
- ⑦ Nonius-Unterteil
- ⑧ Sicherungsklammer
- ⑨ Nonius-Oberteil

Unterkonstruktion

T-Bandraster

Längsbandraster und Querbandraster

GEIPEL®


Genex-Vertrieb Ltd. & Co. KG

Molbitzer Weg 1 07806 Neustadt / Orla


Tel.: +49(0)36481-2060 e-Mail: info@geipel-genex.de
Fax: +49(0)36481-20636 Internet: www.geipel-genex.de



Mitglied im TAIM e. V. - Verband
Industrieller Metalldeckenhersteller

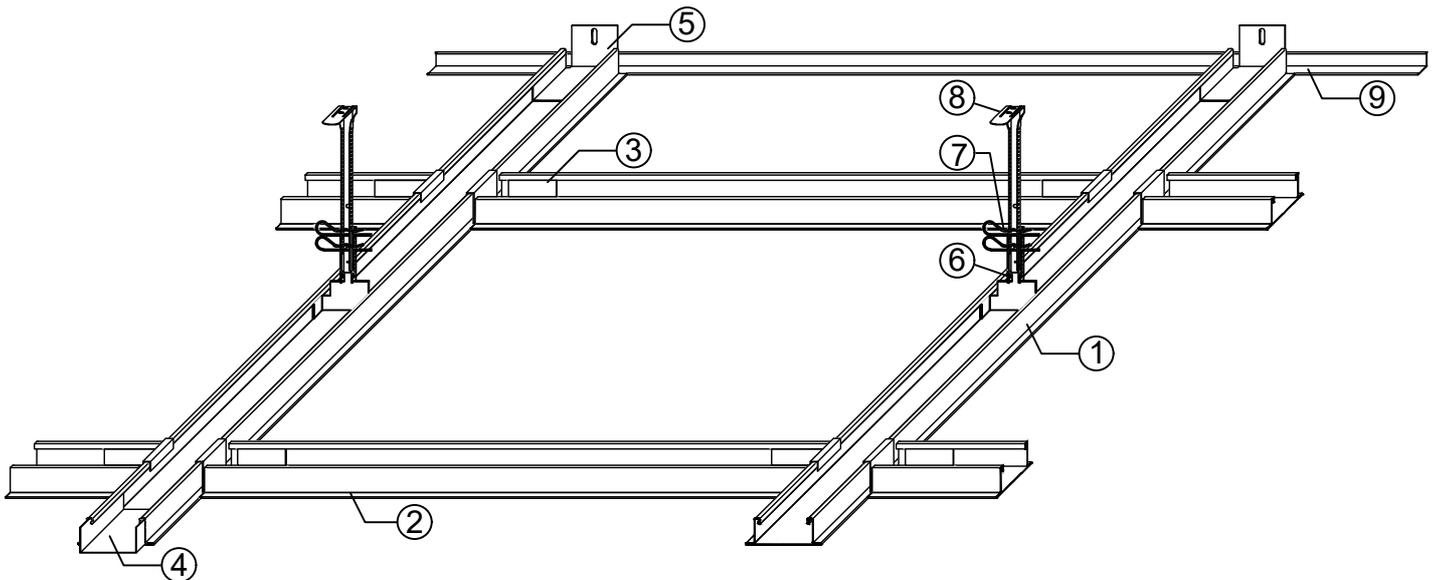

- ① T-Bandraster längs
- ② T-Bandraster quer
- ③ Verbindungsschuh
- ④ Längsverbinder
- ⑤ Wandanschluß
- ⑥ Nonius-Unterteil
- ⑦ Sicherungsklammer
- ⑧ Nonius-Oberteil
- ⑨ Randwinkel

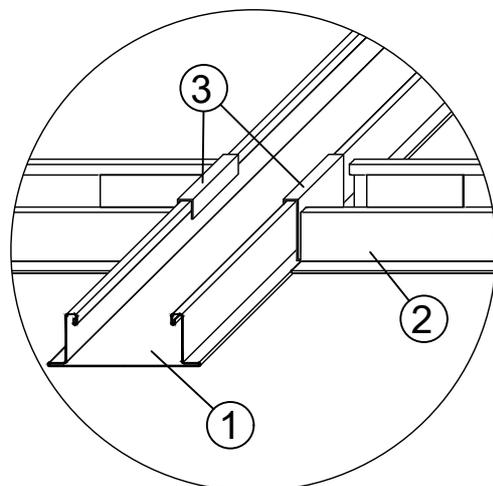

Unterkonstruktion

T-Bandraster

Längsbandraster und T24-Querprofil

GEIPEL®

Genex-Vertrieb Ltd. & Co. KG

Molbitzer Weg 1 07806 Neustadt / Orla

Tel.: +(49)36481-2060


e-Mail: info@geipel-genex.de

Fax: +(49)36481-20636

Internet: www.geipel-genex.de



Mitglied im TAIM e. V. - Verband
Industrieller Metalldeckenhersteller

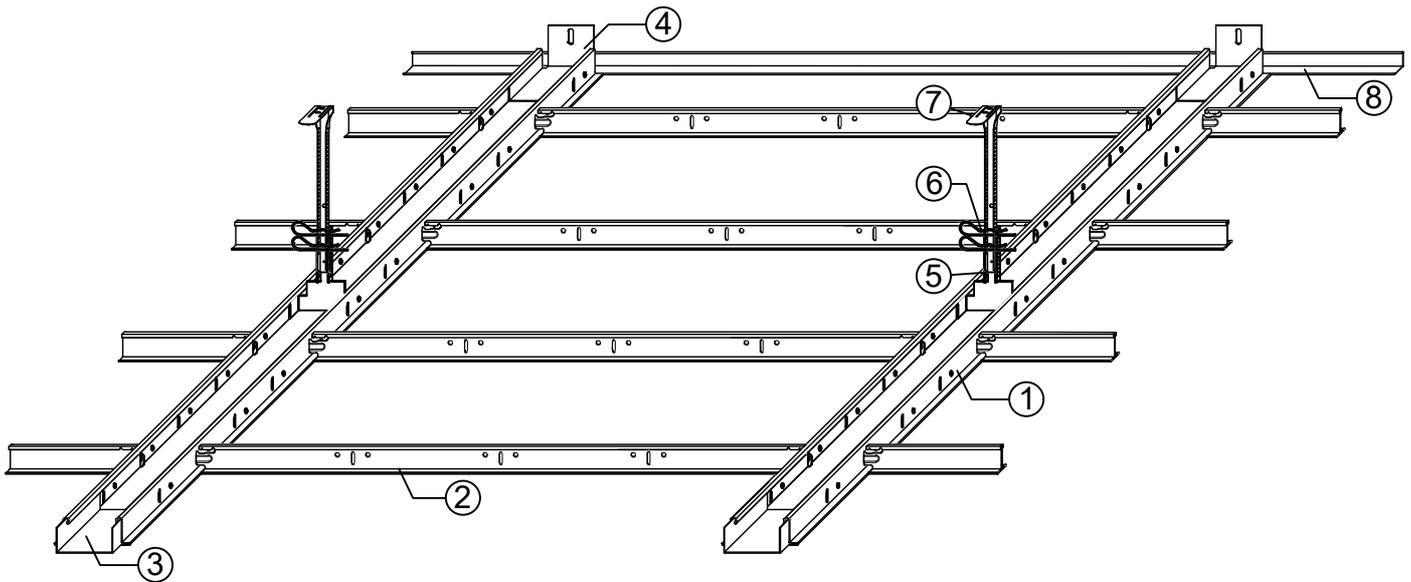

- ① T-Bandraster längs
- ② T 24-Querprofil
- ③ Längsverbinder
- ④ Wandanschluß
- ⑤ Nonius-Unterteil
- ⑥ Sicherungsklammer
- ⑦ Nonius-Oberteil
- ⑧ Randwinkel

